


Valands Promenad 3

Valand, Kungsbacka

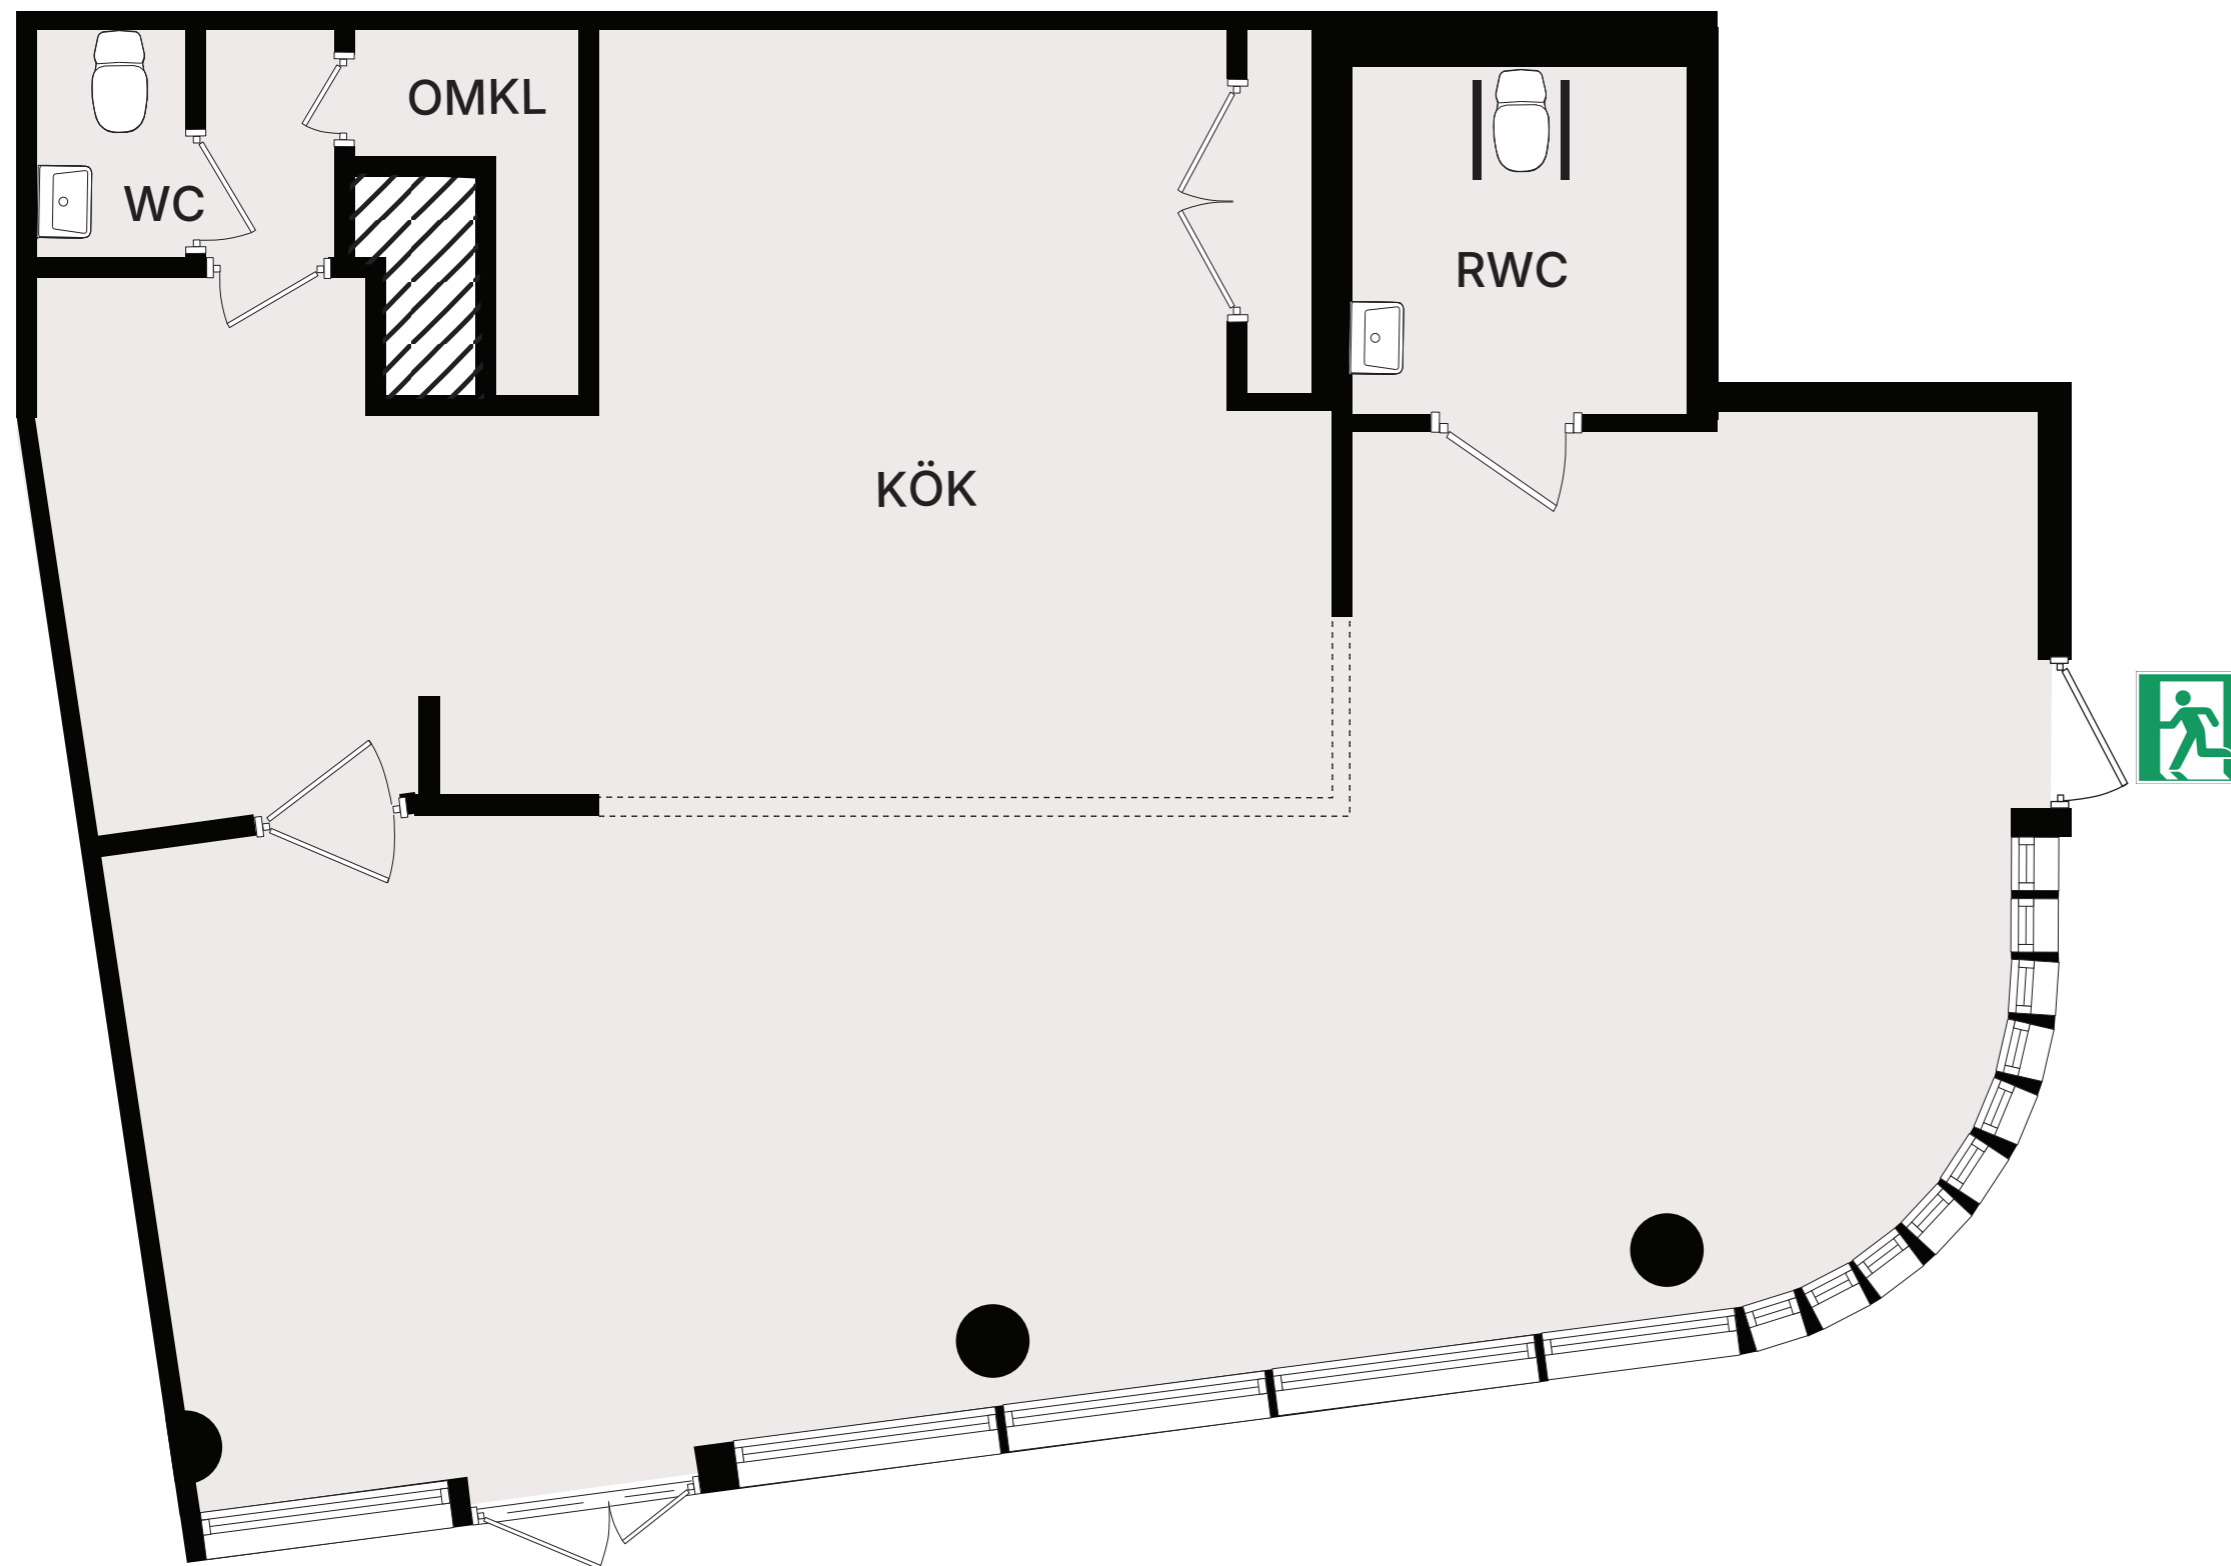


SKALA 1:50 (A3 format)
0 1 2 3m

Lokaltyp
Restaurang

Yta
105 kvm

Våningsplan
1

HELT VÅNINGSPÅN

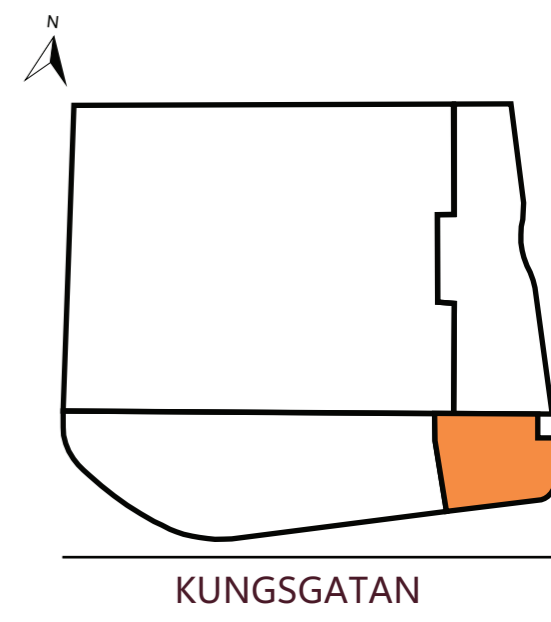

ERNST ROSÉN